


Gemeinde Rünenberg

## Schulstrasse

Ersatz Wasserleitungen, Neubau Sauberwasserleitung und Strasseninstandsetzung

Bauprojekt

## Situation Strasse

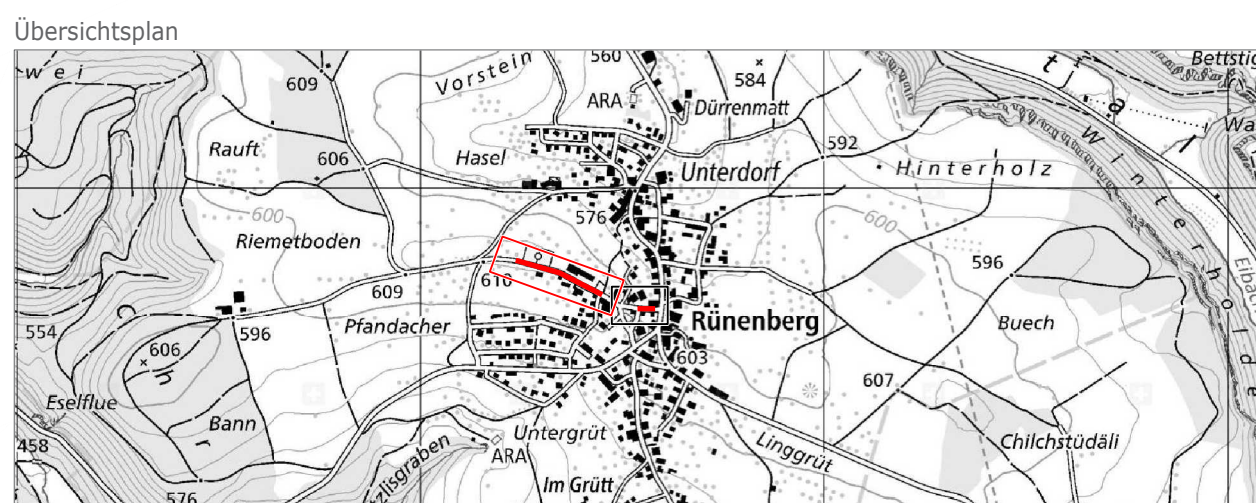

Plan Nr.:	20 / 3048 - 01	Massstab:	1:200			
Datum:	03.08.2023	Format:	30 x 147 cm			
Index:	--	A	B	C	D	E
Datum:	03.08.2023	-	-	-	-	-
Gez.:	fch	-	-	-	-	-
Vis.:	fch	-	-	-	-	-

### Legende:

best. Strassenrand

div. Rückbauten / Abbrüche / Rodungen

Strassenentwässerung best. / neu

Beleuchtungskandelaber best. / neu

best. Schachtabdeckungen, Schieber etc.

Ersatz Schachtabdeckungen, Schieber etc.

Strassenneubau / Fahrbahn  
(ca. 840m<sup>2</sup>)

Neuer Gehweg (ca. 240m<sup>2</sup>)

Anpassungen Gemeindestrasse / Vorplätze

Anpassung an best. Grünfläche







Anpassung Pflasterungen/ Beläge  
best. / Instandsetzung

Neubau Schalenstein Typ 12 (Gneis) 2-Reihig, 4cm gestürzt (ca. 205m)

Neubau Schalenstein Typ 12 (Gneis) 1-Reihig (ca. 90m)

Neubau Schalenstein Typ 10 (Gneis) 1-Reihig (ca. 135m)

Neubau Schalenstein Typ 10 (Gneis) 2-Reihig (ca. 20m)

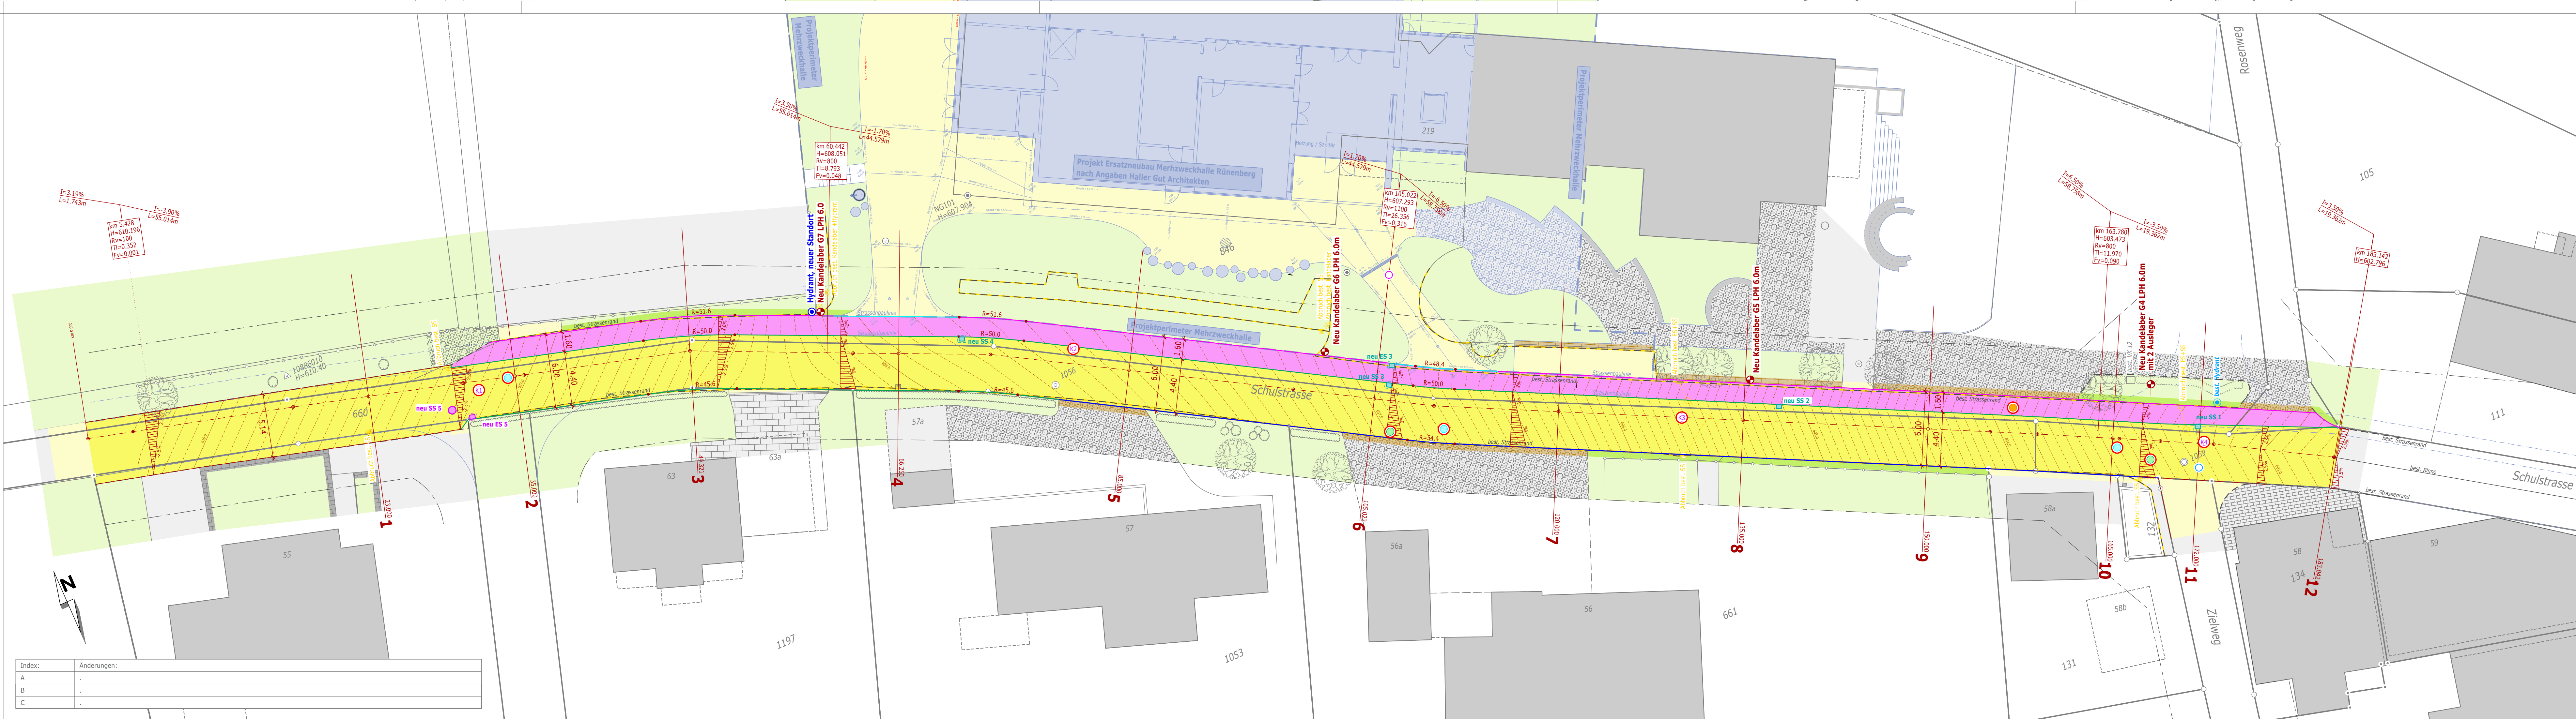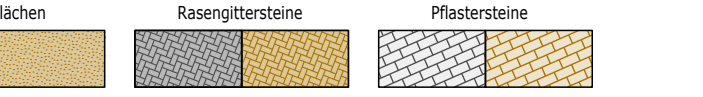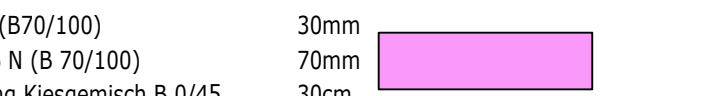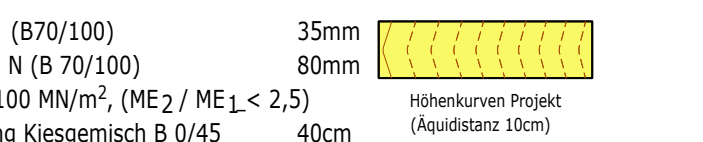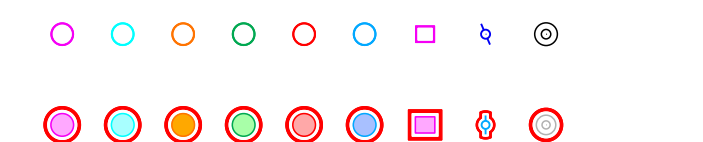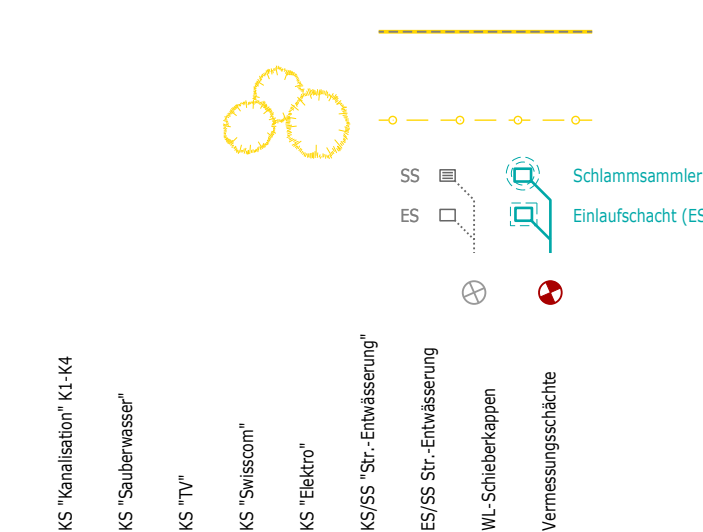

Index:	Änderungen:
A	-
B	-
C	-